Landschaftsplan Landsberg am Lech

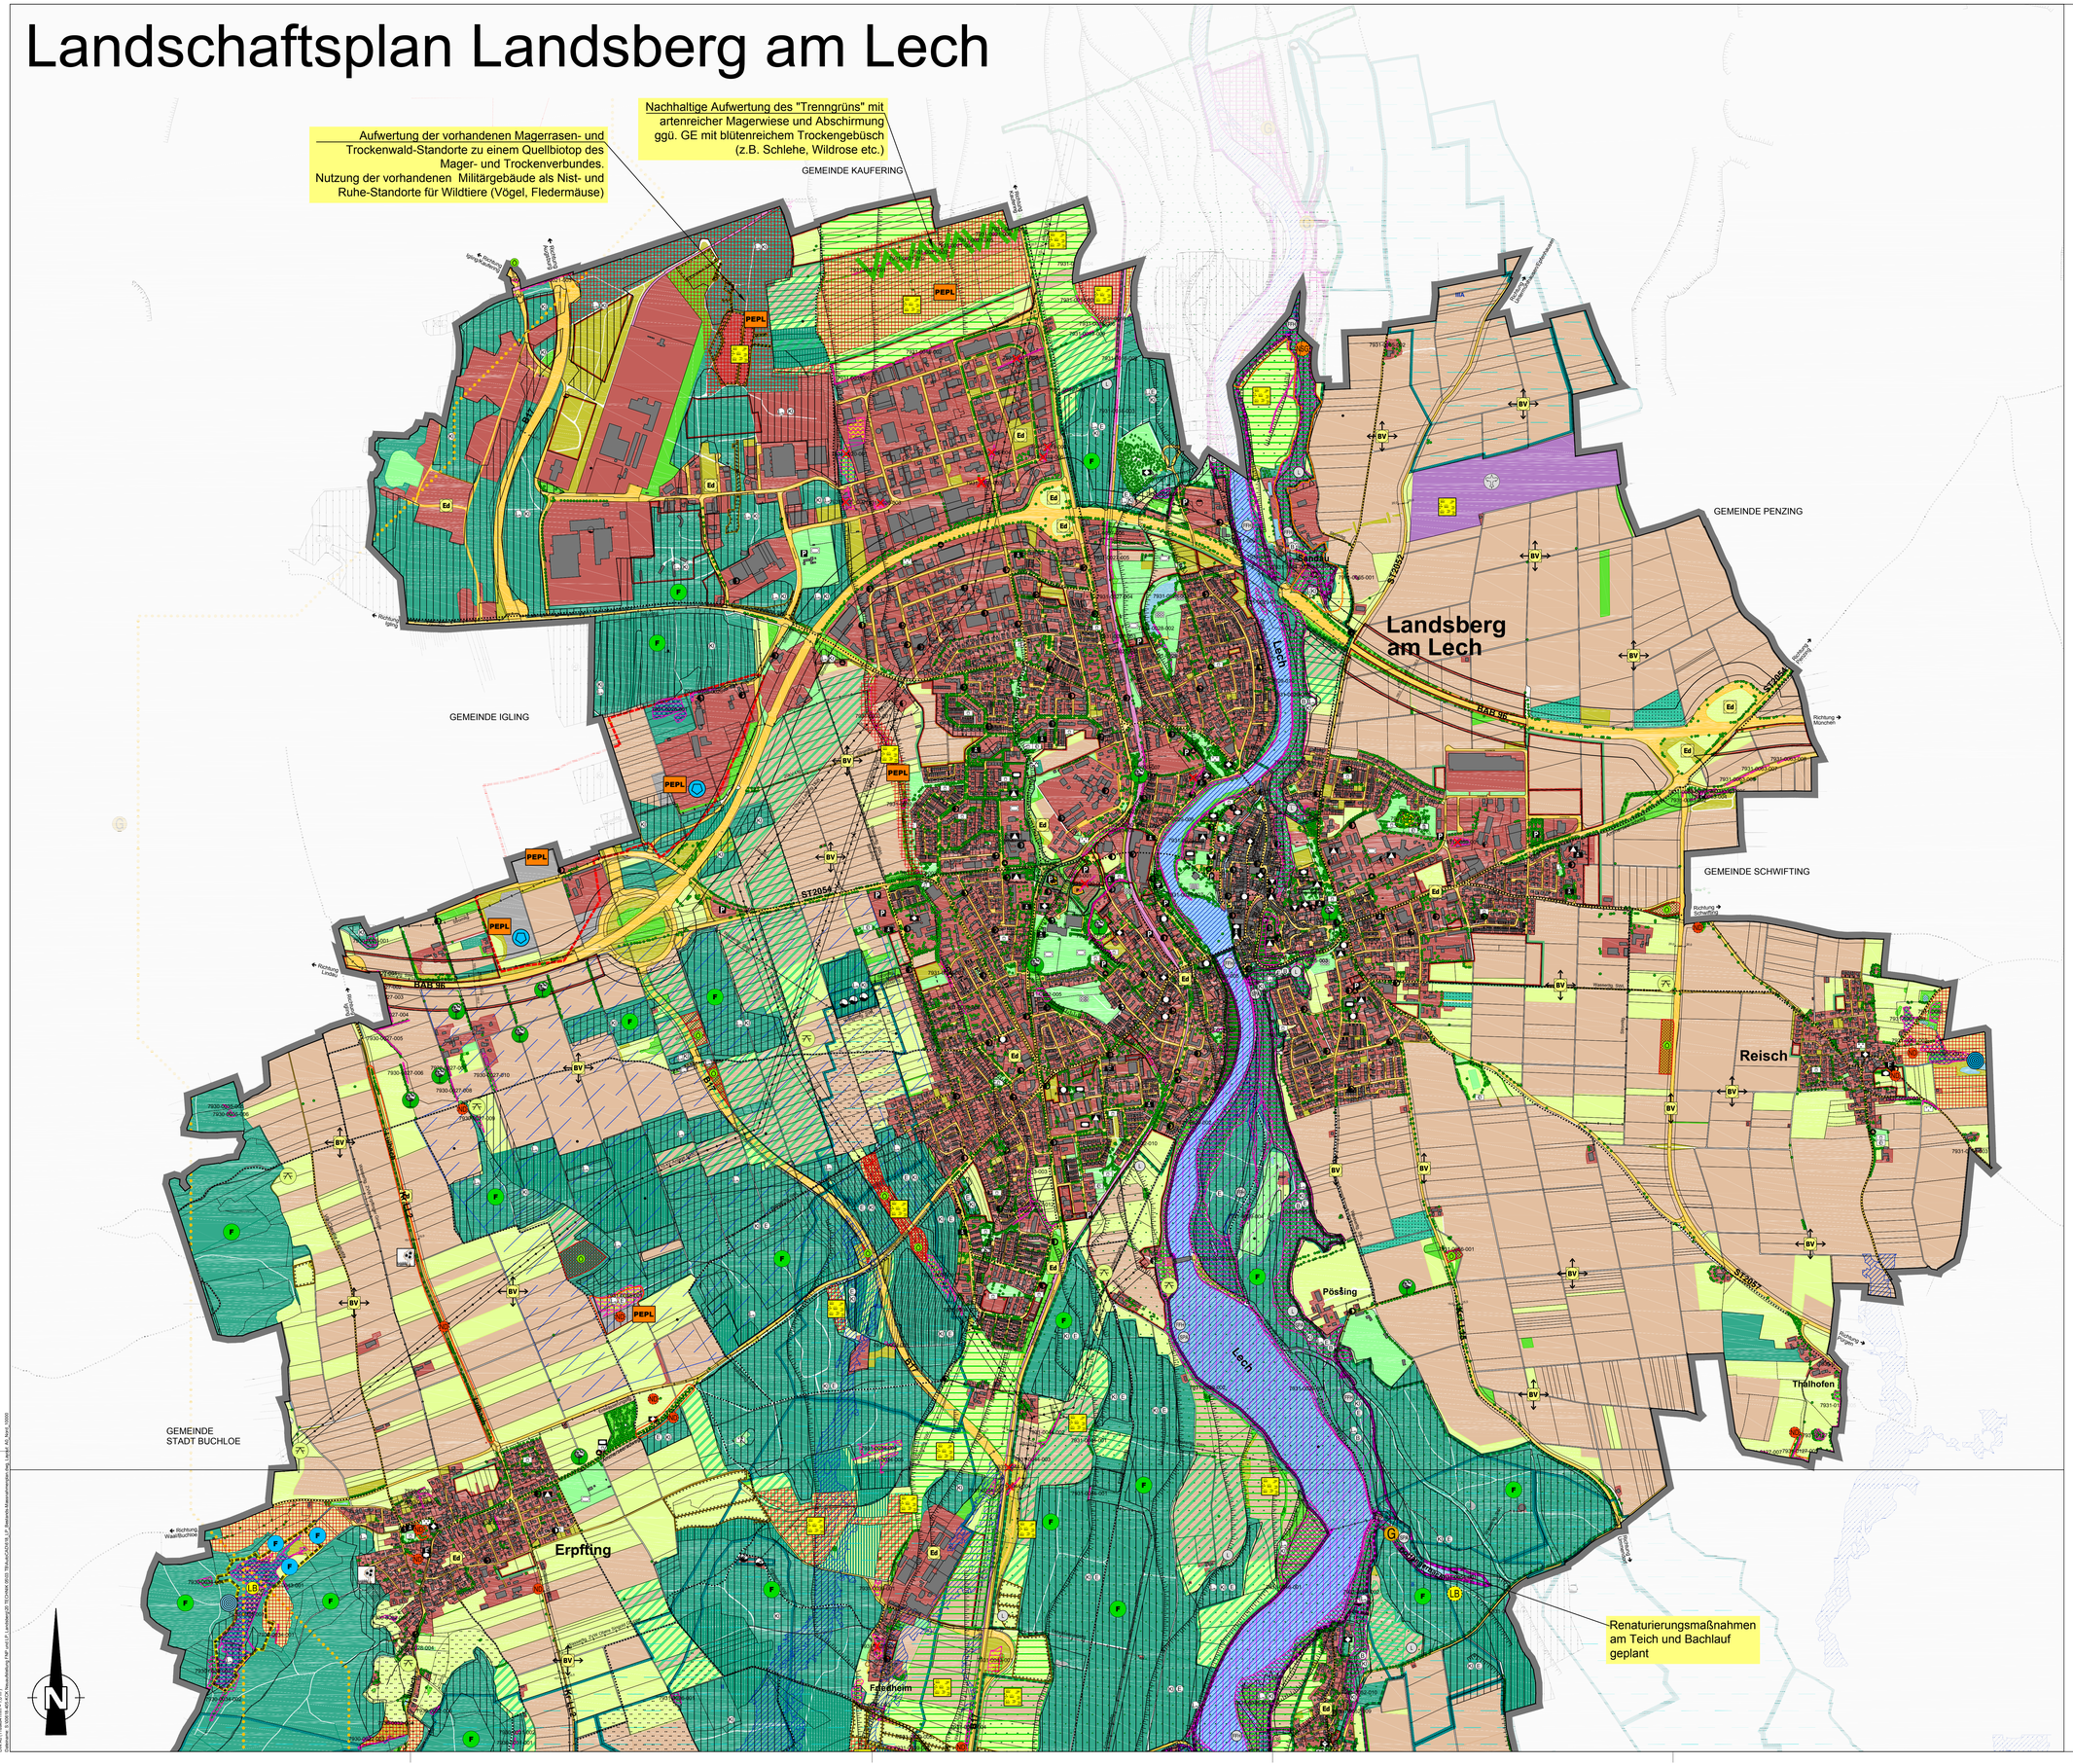

INDEX	ANDERUNG ALTERNATION	BEARBEITER: PRINCIPAL	GEZEICHNET: DRAWN BY	GEPRÜFT: CHECKED BY	DATUM DATE
D					
C					
B	Ergänzung zu verlegende Freileitung	wp	li		27.02.19
A	Ergänzung Radwege, Entwicklungsflächen Fotovoltaik	wp	li		08.02.19

AUFTRAGGEBER:
ORDERED BY:

Stadt Landsberg am Lech

LANDSBERG AM LECH

PROJEKTTITEL:
PROJECT TITLE:

Landschaftsplan

PLANBEZEICHNUNG:
DRAWING TITLE:

Bestands- und Maßnahmenplan
Teil Nord - Vorentwurf

PROJEKT-NR.:
PROJECT NO.:
618-405-KCK

MASSSTAB:
SCALE:
1:10.000

KLING CONSULT

PLANUNGS- UND INGENIEUR-GESELLSCHAFT FÜR BAUWESEN MBH
BAUGRUNDINSTITUT NACH DIN 1054

Burgauer Str. 30 86381 Krumbach Tel.: 0 82 82 / 9 94 - 0
Fax: 0 82 82 / 9 94 - 110 KC@klingconsult.de www.klingconsult.de

BEARBEITER: PRINCIPAL:	HAS	DATUM DATE
GEZEICHNET: DRAWN BY:	LI	11.01.2019
GEPRÜFT: CHECKED BY:		
ZEICHNUNG NR: DRAWING NO:	LP 1	

Druckdatum: 12.03.19
Dirk AG (1188x841mm = 1,0 qm)
G:_Projekte\Landschaftsplanung LSP und LA Landsberg\20-TEXDWG-SHP\BuKaPlan\BKA_LP_Bestands-Maßnahmenplan.dwg, Layout: A0_Band_10000